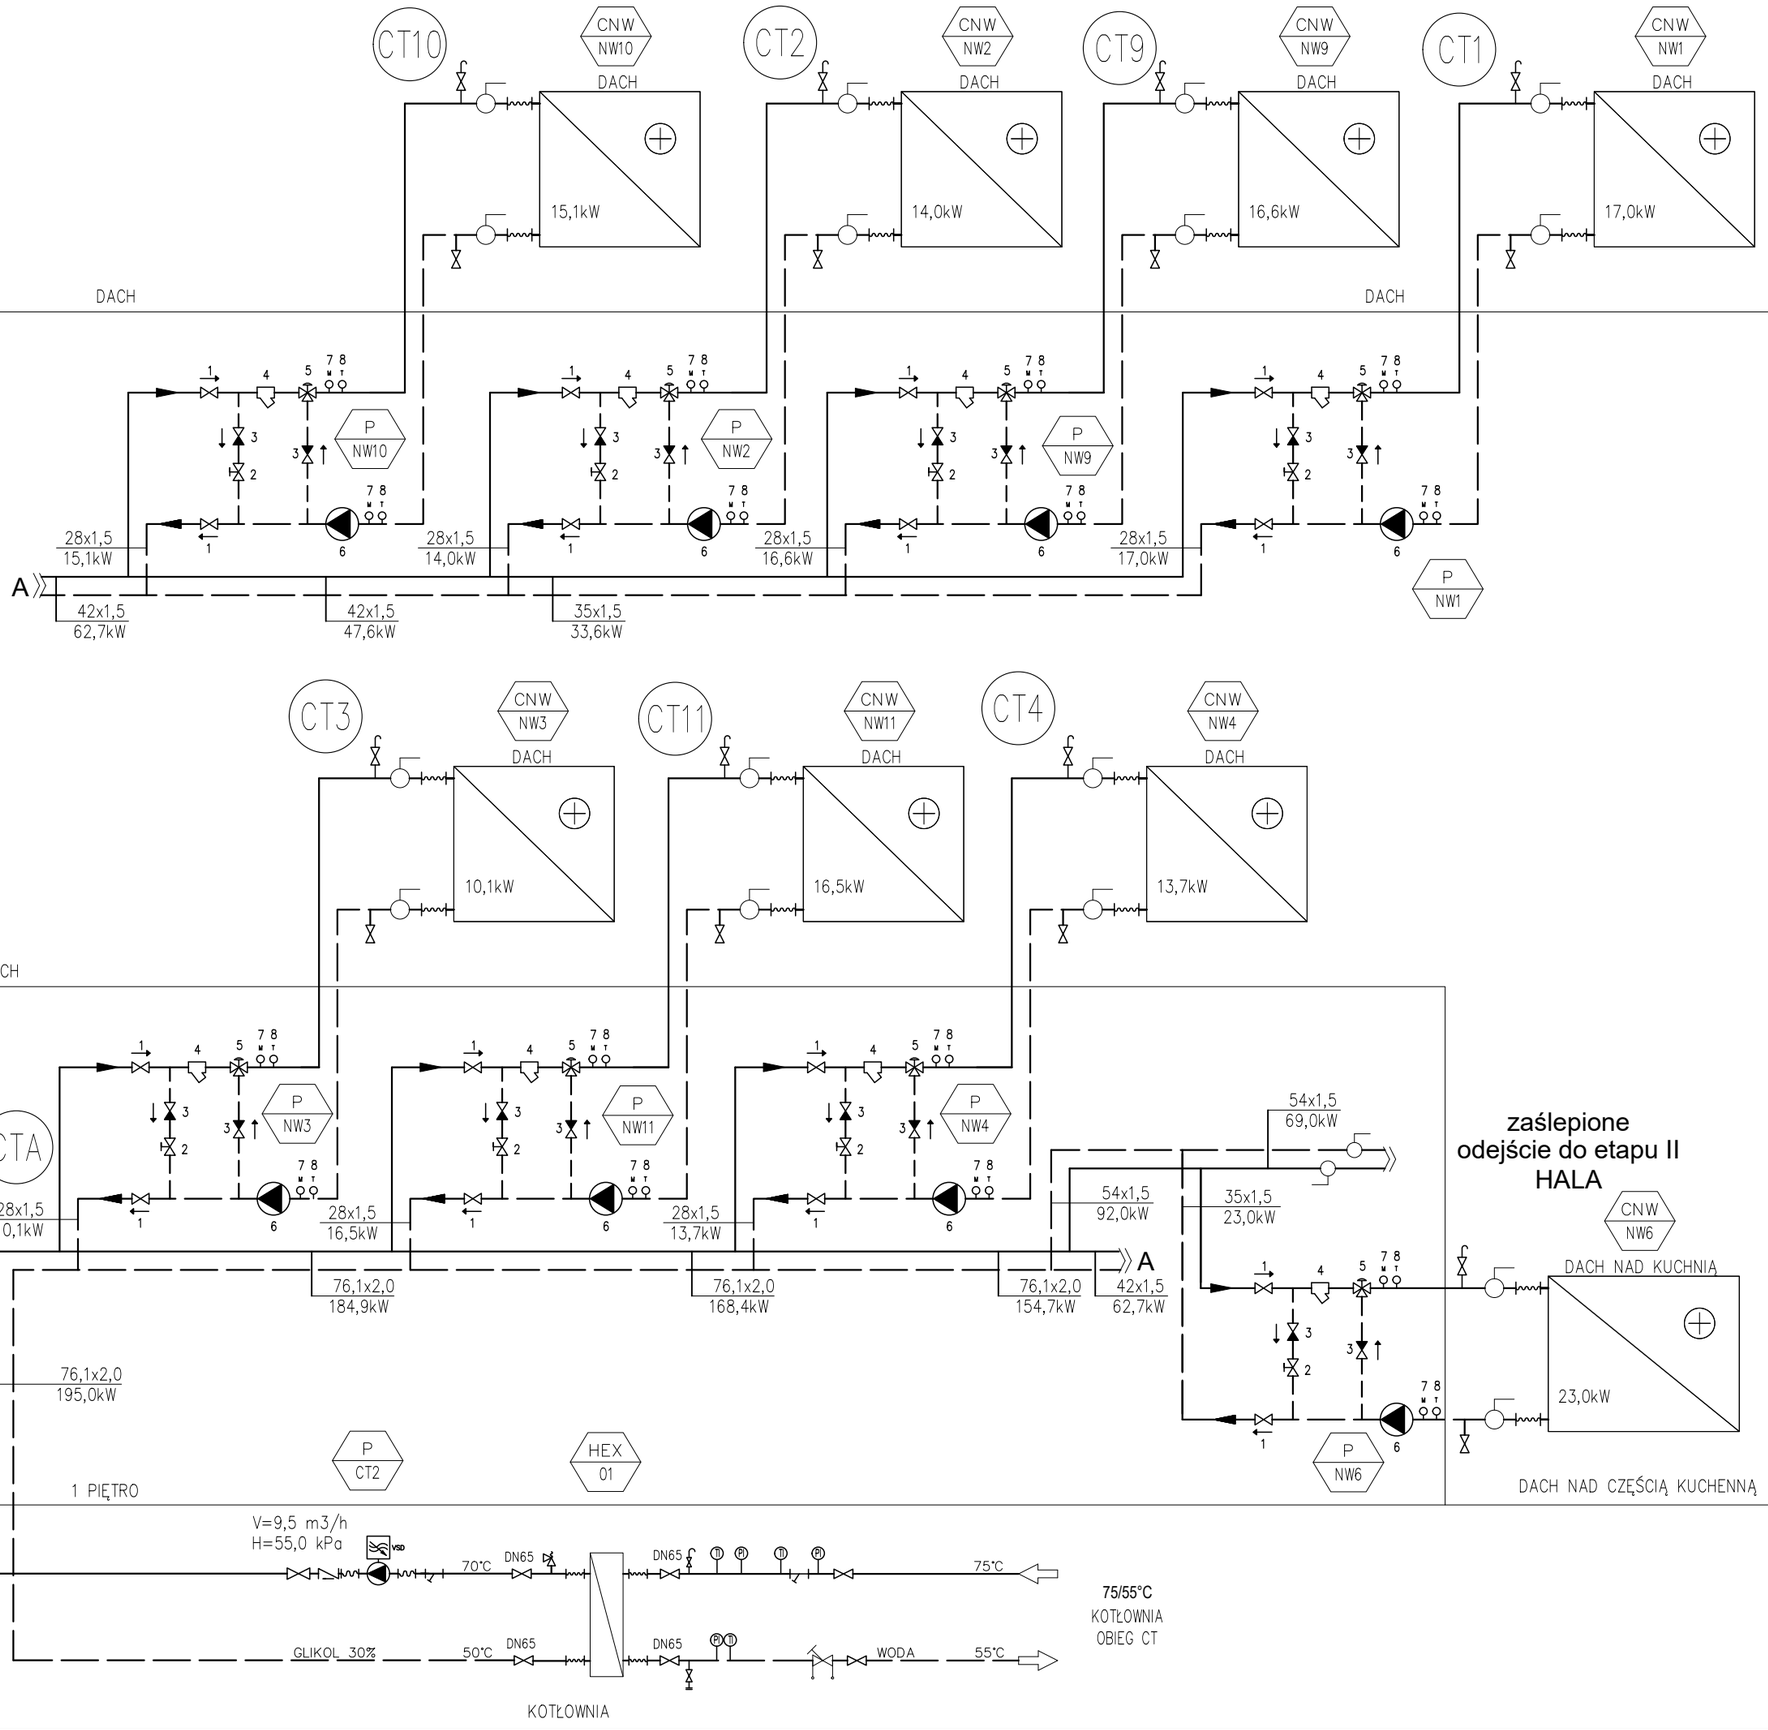


LEGENDA

CIEPŁO TECHNOLOGICZNE – ZASILENIE/POWRÓT 70/50°C


BYPASS

P — POMPA OBIEGOWA

CNW — CENTRALA WENTYLACYJNA

HEX — WYMIENNIK CIEPŁA

UKŁAD MIESZAJĄCY DLA NAGRZEWNIC WODNYCH
ZGODNIE Z PROJEKTEM PIERWOTNYM Z WRZEŚNIA 2022R.

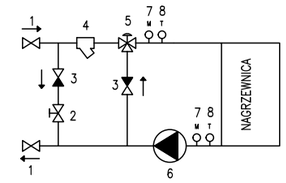

1–zawór odcinający
2–zawór regulacji ciśnienia
3–zawór zwrotny
4–filtr wody
5–zawór 3–drogowy,
* siłownik do zaworu, nie wchodzi w skład układu.
6–pompa wodna
7–manometr
8–termostat

UWAGI

1. RYSUNEK ROZPATRYWAĆ ŁĄCZNIE Z INNYMI DOKUMENTAMI–RYSUNKAMI, LISTAMI
2. W NAJWYŻSZYCH PUNKTACH INSTALACJI ZAMONTOWAĆ ODPOWIETRZNIKI, ZAWORY SPUSTOWE STOSOWAĆ W NAJNIŻSZYCH PUNKTACH
3. UKŁAD MIESZAJĄCY DLA NAGRZEWNIC WODNYCH ZGODNIE Z PROJEKTEM PIERWOTNYM, Z WRZEŚNIA 2022R
4. PRZY POŁĄCZENIACH GWINTOWANYCH ZAKAZ UŻYWANIA TAŚMY TEFLONOWEJ
5. KONIECZNOŚĆ OZNAKOWANIA PRZEPŁYWAJĄCEGO MEDIUM PRZEZ PRZEWÓD
6. ZAPOTRZEBOWANIE C.T. DLA II ETAPU – HALA, PRZYJĘTO ZGODNIE Z PROJEKTEM PIERWOTNYM, OPRACOWANYM WE WRZEŚNIU 2022R, PRZEZ MGR INŻ. RADOSŁAWA WIEKIERA Z ABK–PROJEKT

FlowLab Joanna Ogrodniczak
ul. Nehringa 9/3, 50-381 Wrocław
email: biuro@flowlab.pl
tel: +48 503 128 224
NIP: 949-16-50-900

BRANŻA:	SANITARNA	skala
STADIUM:	PROJEKT WYKONAWCZY — październik 2026	
PROJEKT:	BUDOWA KOMPLEKSU SZKOLNO - SPORTOWO - KULTURALNEGO WRAZ ZAGOSPODAROWANIEM TERENU W MIEJSCOWOŚCI WISZNIA MAŁA	
KAT.OBIEKTU	---	----
TEMAT RYSUNKU:	SCHEMAT INSTALACJI CIEPŁA TECHNOLOGICZNEGO	
LOKALIZACJA:	Wisznia Mała, działki nr 68, 69 i 364/3 obręb 0015	nr rys.
INWESTOR:	GMINA WISZNIA MAŁA ul. Wrocławska 9, 55-114 Wisznia Mała	S09
PROJEKTANTKA:	mgr. inż. Joanna Ogrodniczak — DOŚ/0153/PWBS/23	