


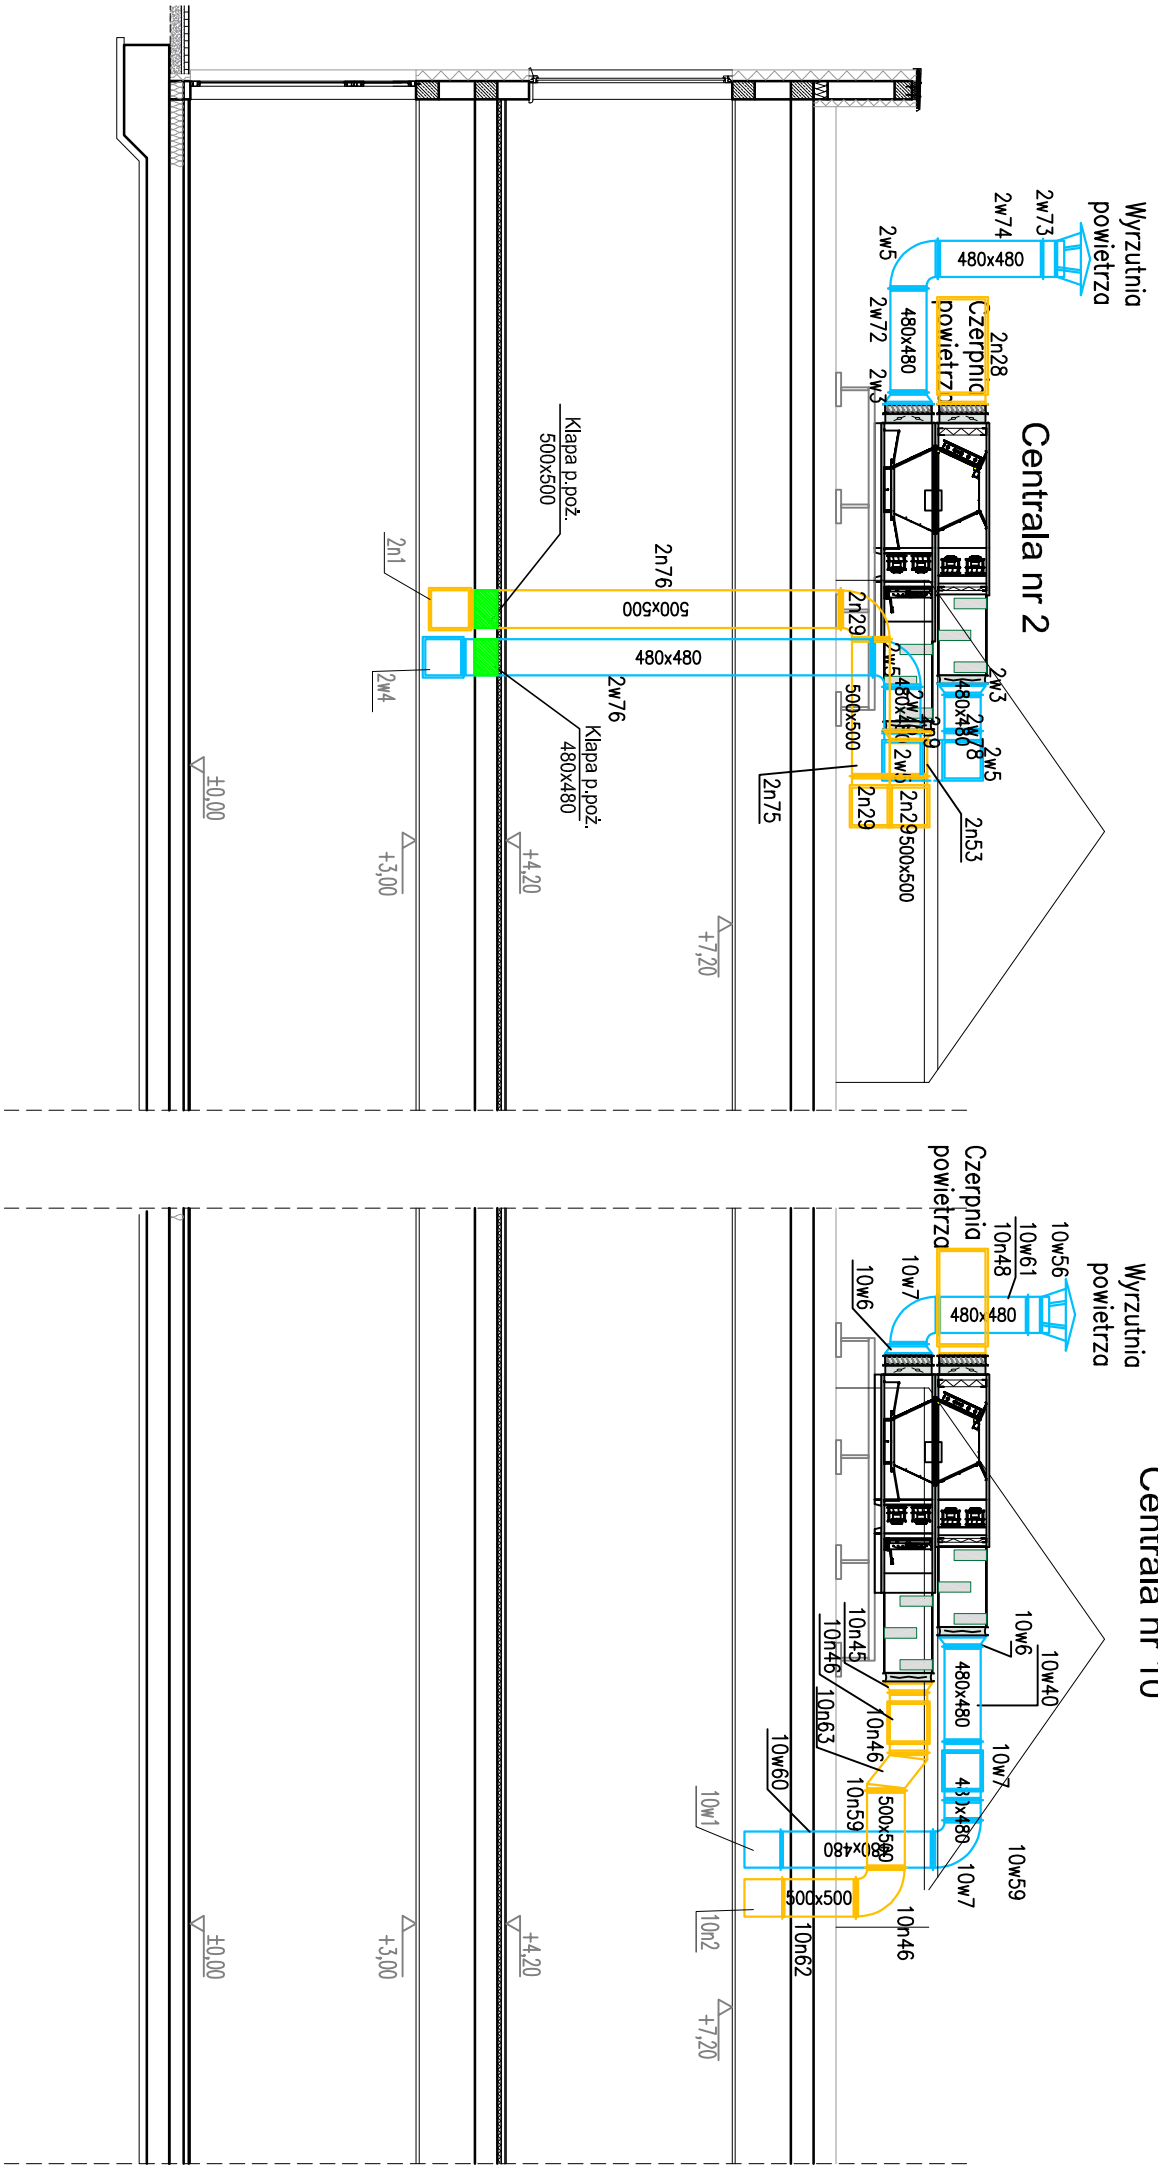

- LEGENDA :
- 160x160 - instalacja wentylacji nawiewnej
 - 160x160 - instalacja wentylacji wywiewnej

ABK-PROJEKT		UL. LISOWSKIEGO 2/4 65-072 ZIELONA GÓRA tel. +48 68 320 15 75	
Inwestor:	GINIA WISZNIA MAŁA ul. Wrocławska 9, 55-114 Wisznia Mała		
Inwestycja:	Budowa kompleksu szkono-sportowo-kulturalnego wraz z zagospodarowaniem terenu w miejscowości Wisznia Mała		
Adres:	Wisznia Mała, działki nr 68, 69 i 364/3 obręb 0015	Nr rys.:	S10B
Treść rysunku:	PRZEBIEG WENTYLACJI MECHANICZNEJ	Skala:	1:100
		Data:	09.2022
Projektant:	mgr inż. Radosław Wiekiera	Nr uprawnień:	Podpis
Sprawdzający:	mgr inż. Marek Goraj	W spec. instalacyjnej	
Asystent:			
Tutor projektu / Nazwisko i data projektu:	mgr inż. Bogdan Mrozowski	7/90/ZG w spec. konstrukcyjnej	