
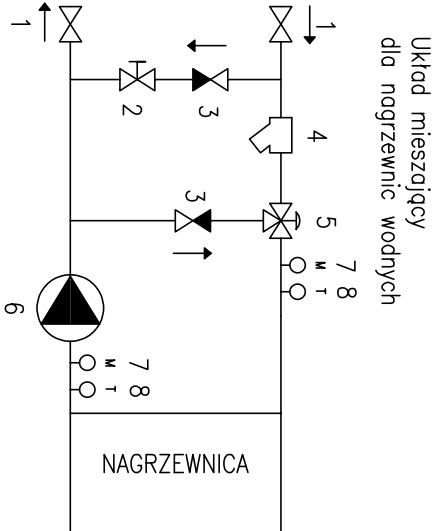


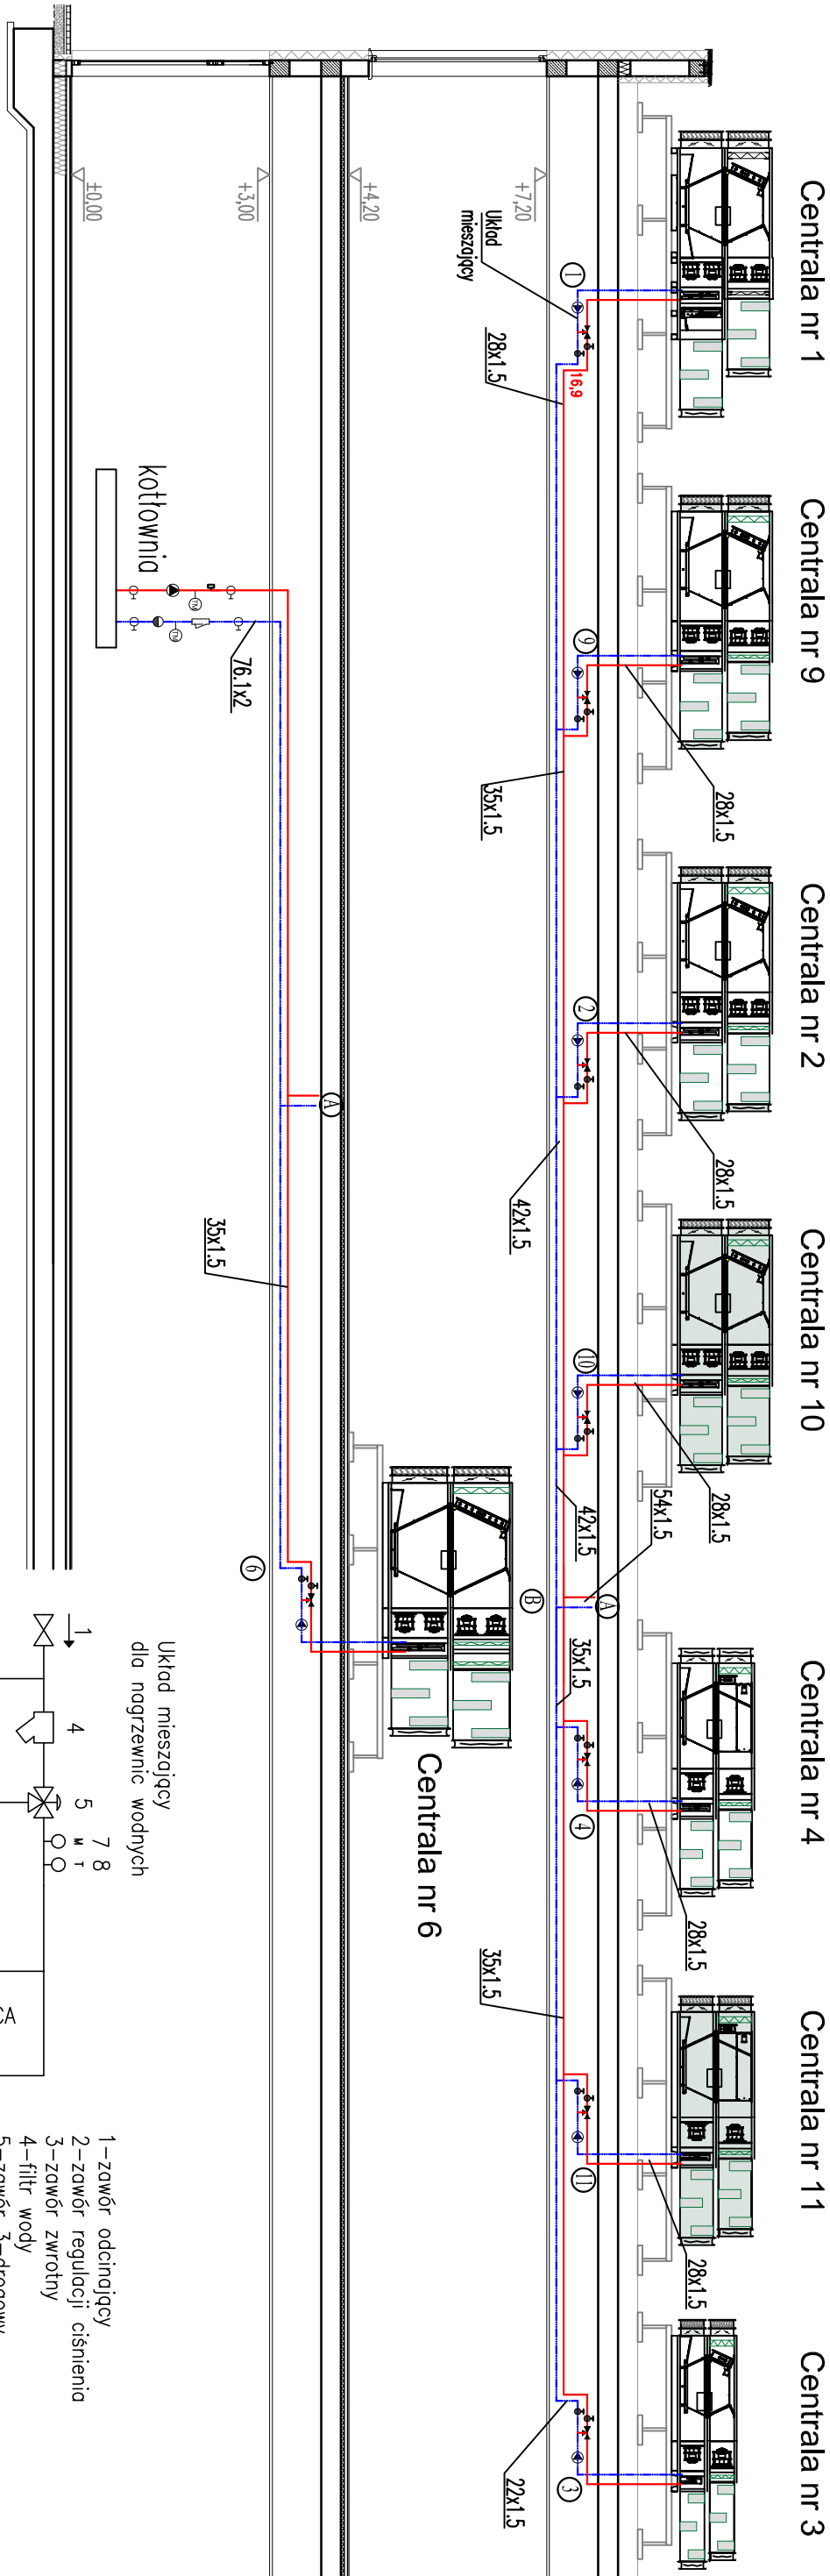

- 1 – zawór odcinający
2 – zawór regulacji ciśnienia
3 – zawór zwrotny
4 – filtr wody
5 – zawór 3 – drogowy
* siłownik do zaworu, nie wchodzi w skład układu.
6 – pompa wodna
7 – manometr
8 – termostat

LEGENDA:
— zasilanie ciepła technologicznego
— powrót ciepła technologicznego

ABK-PROJEKT		UL. LISOWSKIEGO 2/4 65-072 ZIELONA GÓRA tel. +48 68 320 15 75	
Inwestor:	GINIA WISZNIA MAŁA ul. Wrocławska 9, 55-114 Wisznia Mała		
Inwestycja:	Budowa kompleksu szkono-sportowo-kulturalnego wraz z zagospodarowaniem terenu w miejscowości Wisznia Mała		
Adres:	Wisznia Mała, działki nr 68, 69 i 364/3 obręb 0015	Nr rys.:	S11
Treść rysunku:	ROZWIĘCIE INSTALACJI CIEPŁA TECHNICZNEGO	Skala:	1:100
Projektant:	mgr inż. Radosław Wiekiera	Nazwa:	Podpis
Sprawdzający:	mgr inż. Marek Goraj	W spec. instalacyjnej	
Asystent:			
Tutor projektu / Nazwa biura projektowego:	mgr inż. Bogdan Mrozowski	7/90/ZG w spec. konstrukcyjnej	