
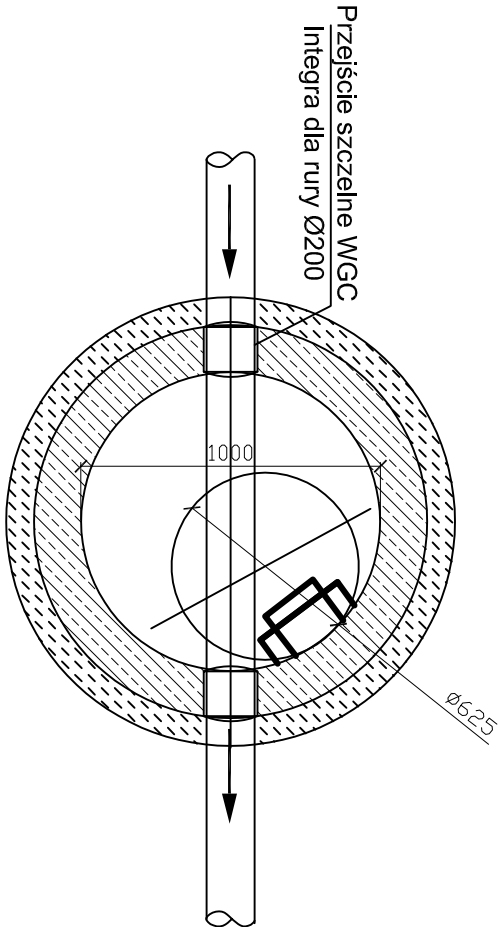


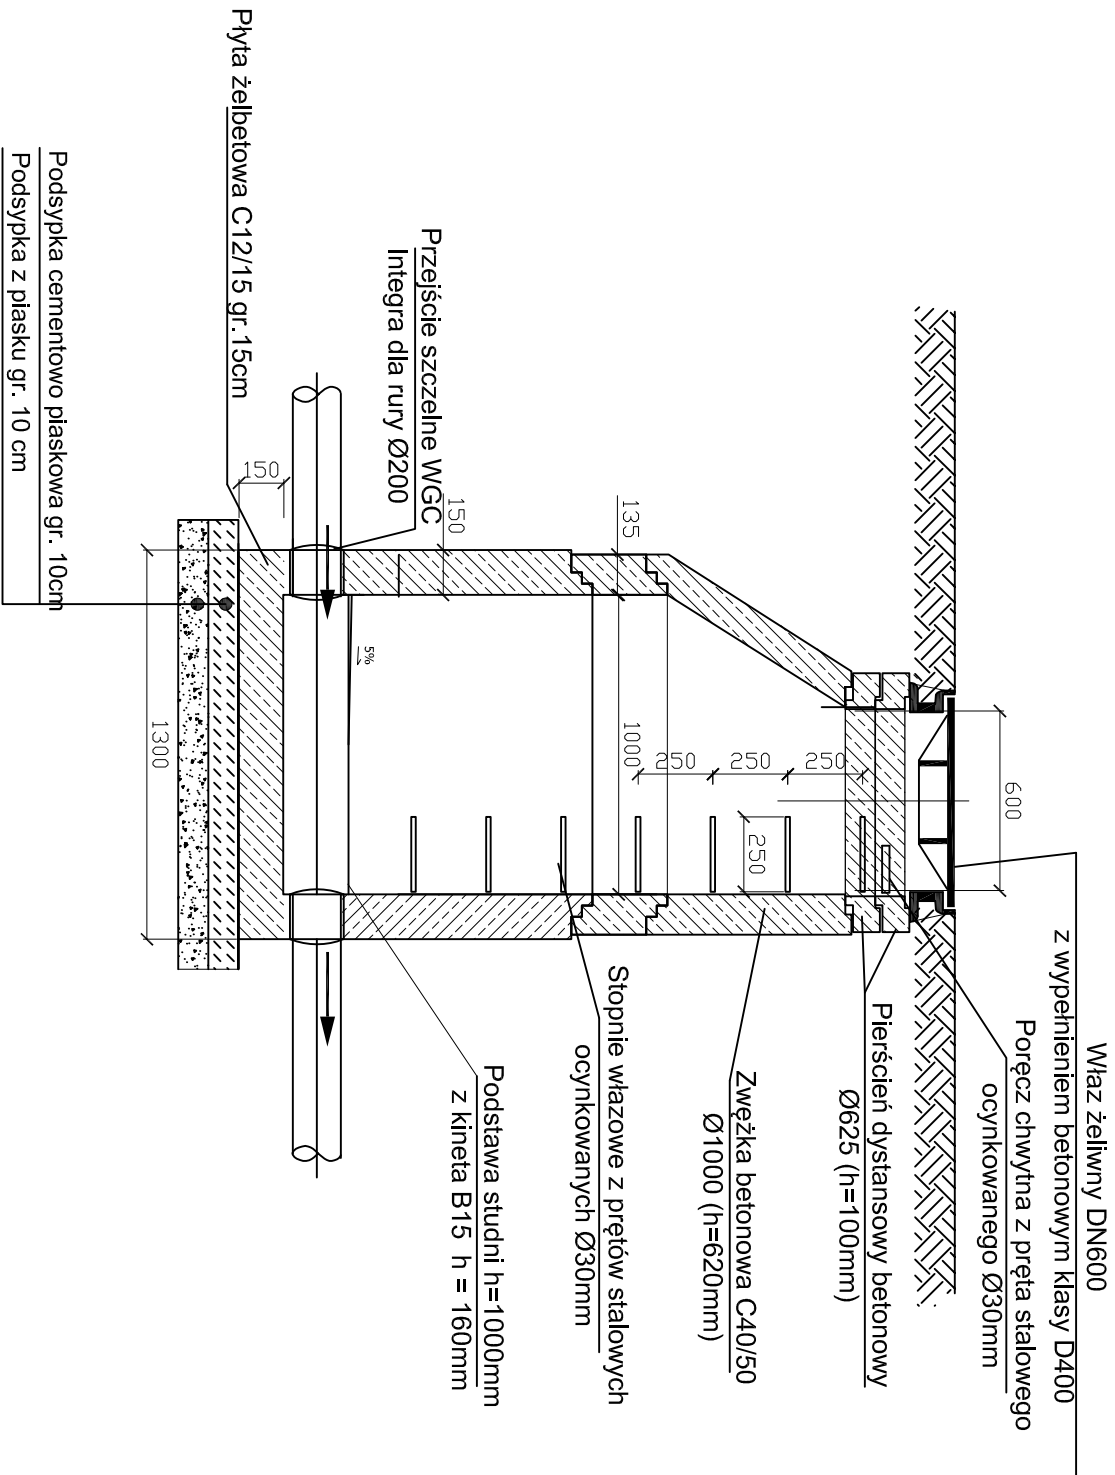

Uwaga: Elementy każdej studni dopasować indywidualnie do wysokości studni kanalizacyjnej

ABK-PROJEKT		UL. LISOWSKIEGO 2/4 65-072 ZIELONA GÓRA tel. +48 68 320 15 75	
Inwestor:	GMINA WISZNIA MAŁA ul. Wrocławska 9, 55-114 Wisznia Mała		
Inwestycja:	Budowa kompleksu szkolno-sportowo-kulturalnego wraz z zagospodarowaniem terenu w miejscowości Wisznia Mała		
Adres:	Wisznia Mała, działki nr 68 i 69	Nr rys.:	S5
Treść rysunku:	SCHEMAT STUDNI KANALIZACYJNEJ	Skala:	—
	Inię i Nazwisko	Nr uprawnień	Podpis
Projektant:	mgr inż. Radosław Wiśkiera	LBS/0079/P005/10	
Sprawdzający:	mgr inż. Marek Goraj	LBS/0036/P005/10	
Asystent:		w spec. instalacyjnej	
Autor projektu / Kierownik biura projektowego:	mgr inż. Bogdan Mrozowski	7/90/76	
		w spec. konstrukcyjnej	