


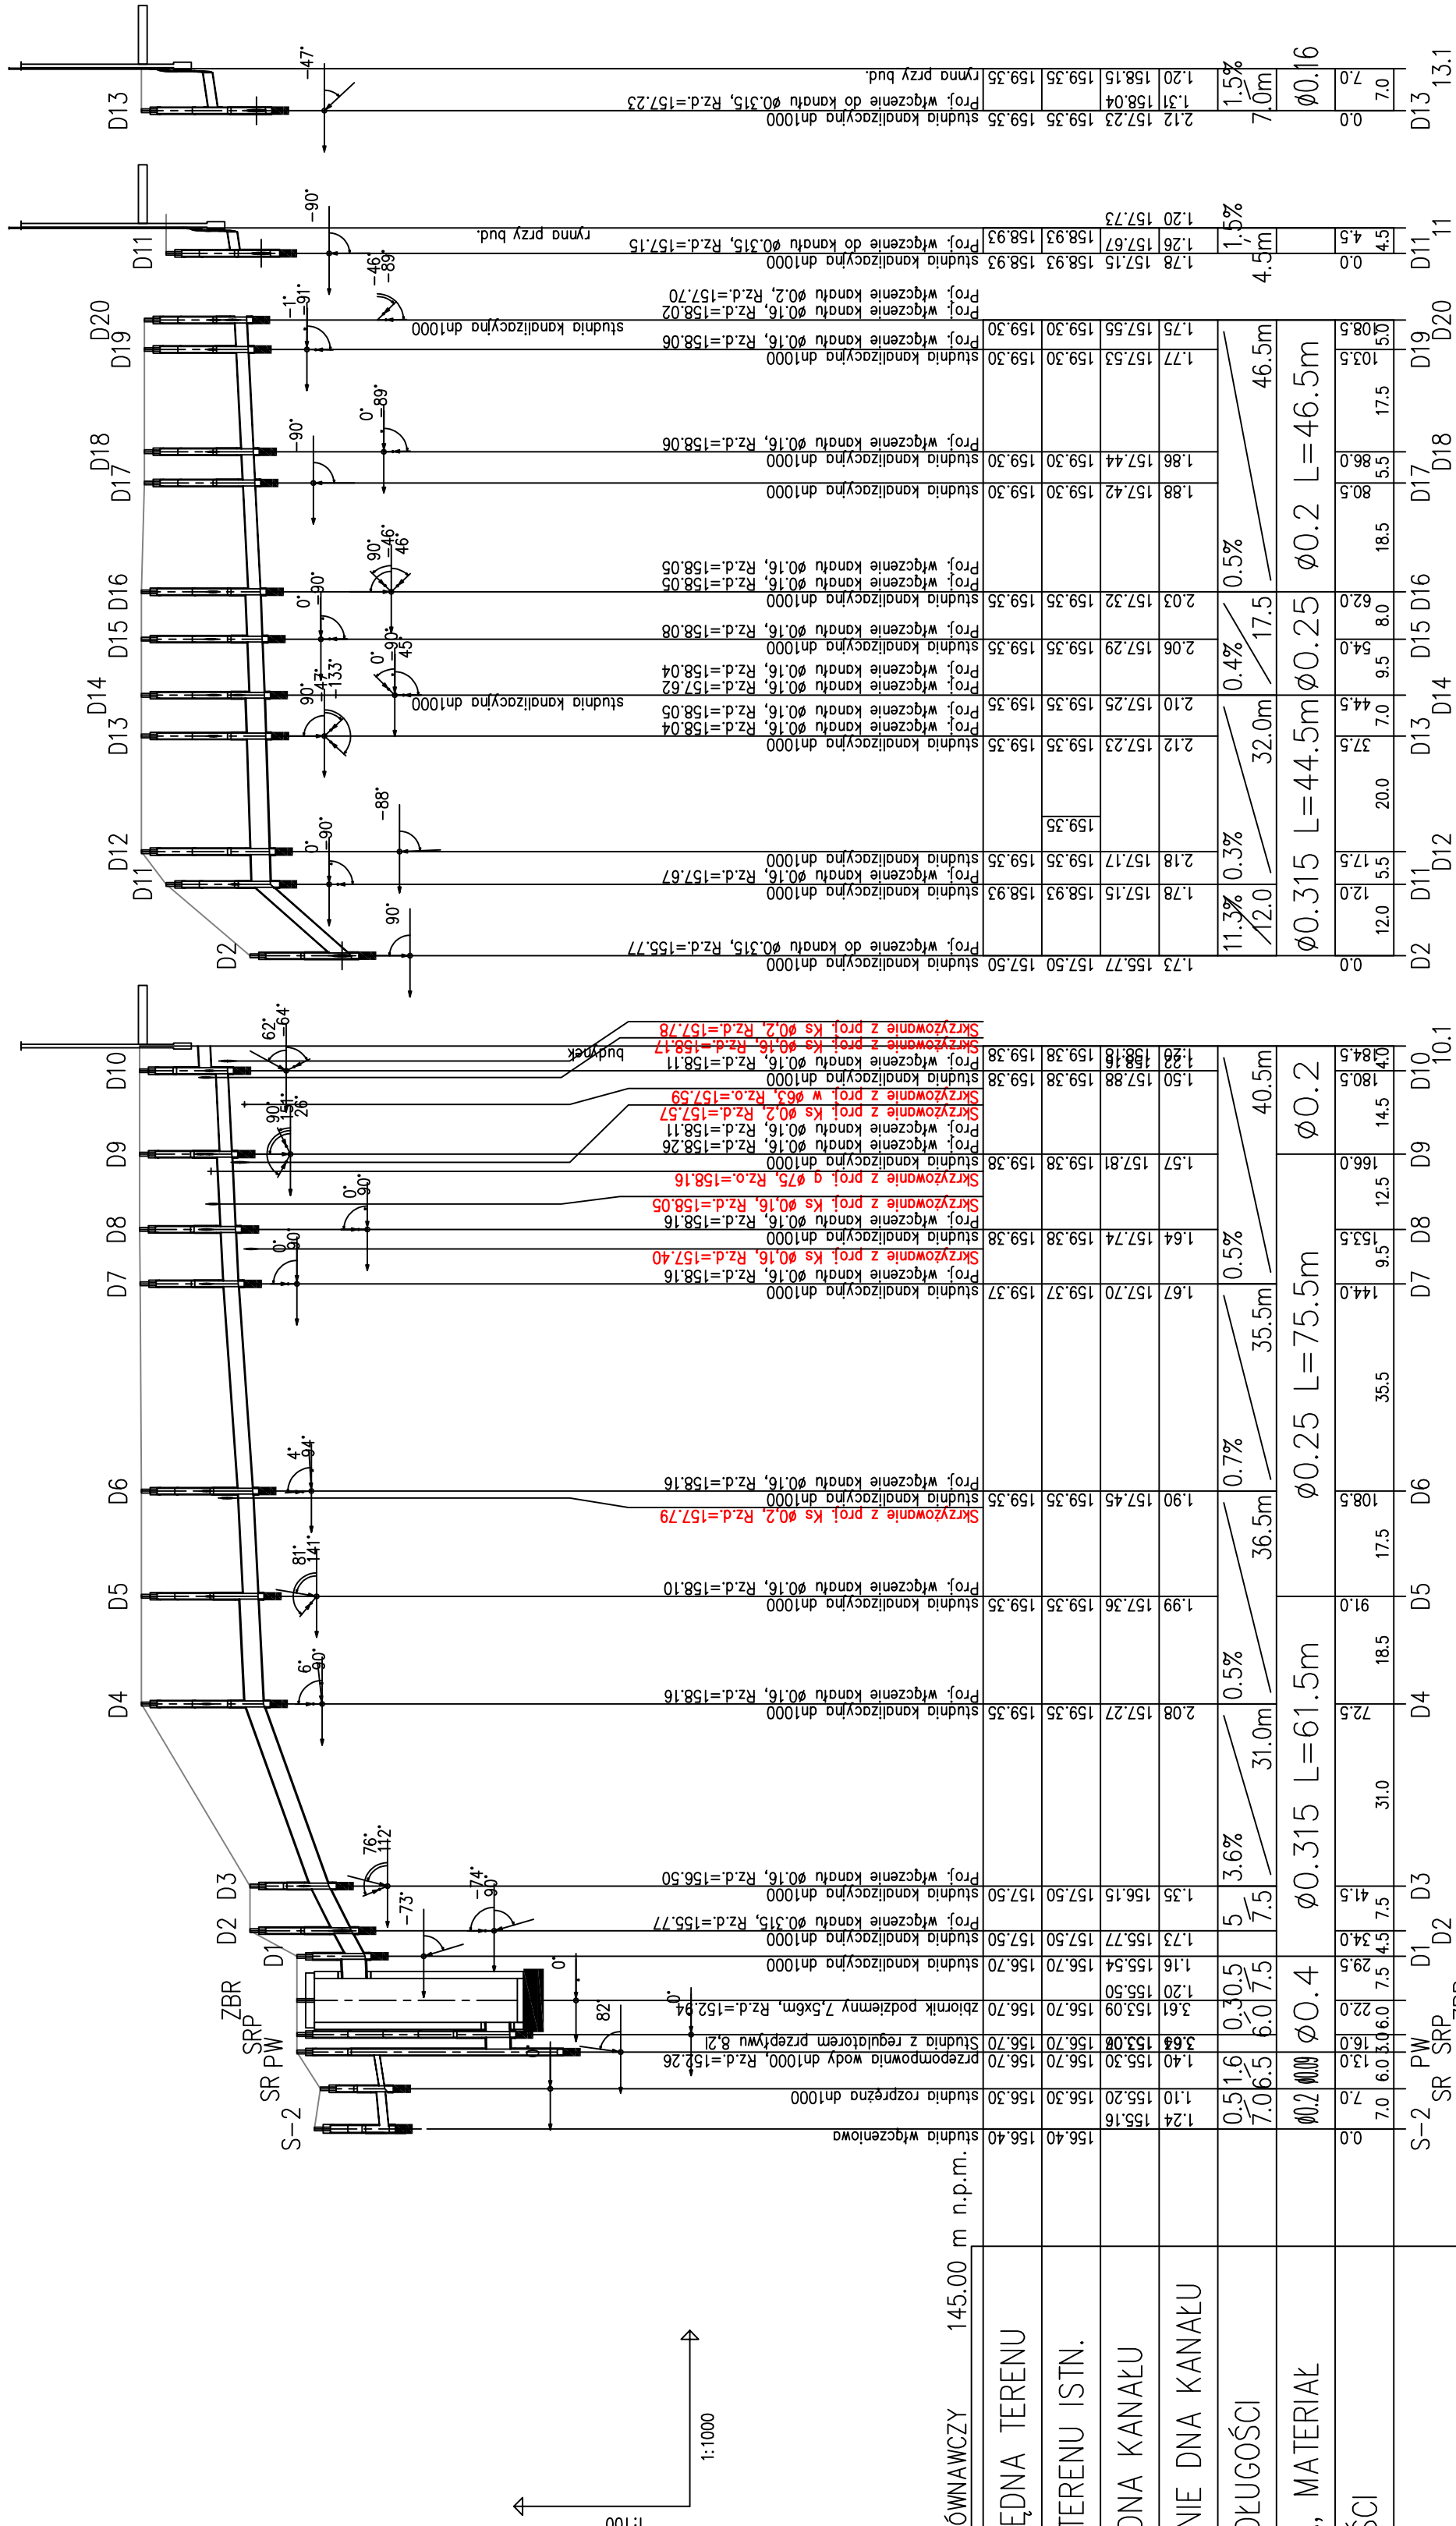

POZIOM PORÓWNAWCZY	145.00
PROJ. RZĘDNA TERENU	
RZĘDNA TERENU ISTN.	
RZĘDNA DNA KANAŁU	
ZAGŁĘBIENIE DNA KANAŁU	
SPADKI, DŁUGOŚCI	
ŚREDNICA, MATERIAŁ	
ODLEGŁOŚCI	

ABK-PROJEKT	UL. LISOWSKIEGO 2/4 65-072 ŻELONA GÓRA tel.: +48 69 320 15 75					
Inwestor:	GMINA WISZNIA MAŁA					
Adres:	ul. Wrocławska 9, 55-114 Wisznia Mała					
Inwestycja:	Budowa Kompleksu szkolno-sportowo-kulturalnego wraz z zagospodarowaniem terenu w miejscowości Wisznia Mała					
Adres:	Wisznia Mała, działki nr 69 i 69		Kształt:	1:100 / 1/000		Nrys.: S6
Treść rysunku:	Profil kan. deszczowej		Linie i nazwisko	nr uprawnień		Data: 10.2021
Projektant:	mgr inż. Radosław Wiekiera		LBS/0079/P00S/I/O w spec. instalacyjnej	<i>Mika</i>		Pozostał
Sprawdzający:	mgr inż. Marek Goraj		LBS/0036/P00S/I/O w spec. instalacyjnej	<i>Goraj</i>		
Asystent:						<i>Wojciech</i>
Muz projekt i rysunek zawartości i podpisy:	mgr inż. Bogdan Mrozowski			7/90/ZC w spec. konstrukcyjnej		